


**LEGENDA**

	RAZVOJ I UREĐENJE POVRŠINA NASELJA IZGRABENI DIO GRAĐEVINSKOG PODRUČJA
	MJEŠOVITA NAMJENA PRETEŽNO STAMBENA IZGRADNJA GRAĐEVINSKO PODRUČJE NASELJA - IZGRABENI DIO

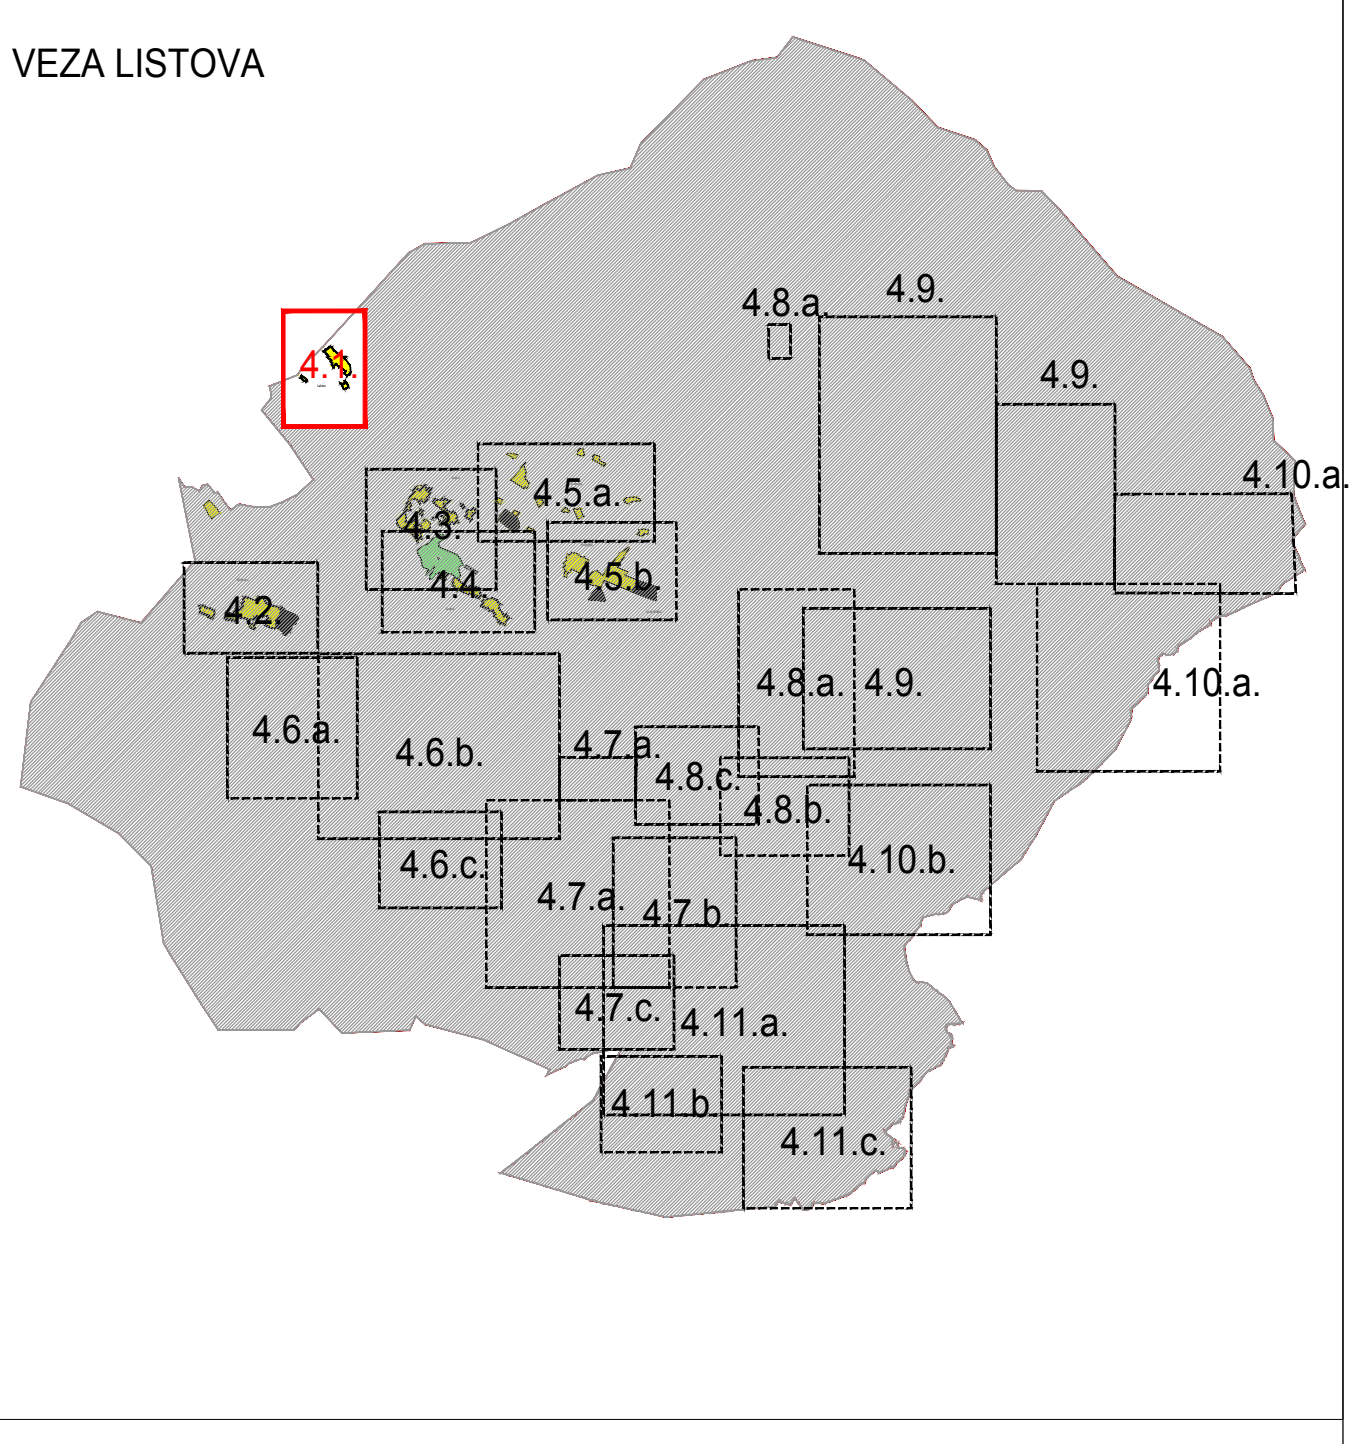

**OPĆINA HRVACE**  
**IZMJENE I DOPUNE PROSTORNOG PLANA**  
**UREĐENJA OPĆINE HRVACE**

**4. GRAĐEVINSKO PODRUČJE NASELJA**

Županija:	SPLITSKO-DALMATINSKA ŽUPANIJA		
Općina:	HRVACE		
Naziv prostornog plana:	IZMJENE I DOPUNE PROSTORNOG PLANA UREĐENJA OPĆINE HRVACE		
Naziv kartografskog prikaza:	Laktac		
Broj kartografskog prikaza	4.1.	Mjerilo kartografskog prikaza	1 : 5000
Odluka o izradi plana:	Odluka o donošenju plana		
Službeni Glasnik Općine Hrvace 03/17.	"Službeni glasnik Općine hrvace" br. 8/18.		
Objava javne rasprave (datum):	"Slobodna Dalmacija" (6.11.2017.)	Javni uvid održan:	od: 16.11.2017. do: 23.03.2018.
	"Slobodna Dalmacija" (16.03.2018.)	Ponovni javni uvid održan:	od: 23.11.2017. do: 30.03.2018.
Pečat tijela odgovornog za provođenje javne rasprave:	Odgovorna osoba za provođenje javne rasprave:		
M.P.	Zoran Zorica, dipl. iur.		
Mišljenje na osnovu čl. 107. stavak 1. Zakona o prostornom uređenju (NN153/13 i 65/17). Javna ustanova Zavod za prostorno uređenje Splitsko-dalmatinske županije. Klasa: 350-01/18-01/18 Ur. broj: 2181-210-02-18-02 od 06.07.2018.			
Pravna osoba koja je izradila plan:	ARHEO d.o.o., Zagreb Tomislavova 11		
Pečat pravne osobe koja je izradila plan:	M.P. Direktor: Mario Pezeš, dipl.ing.arh.,ovlašteni arh.urbanist		
Stručni tim u izradi plana:	Jelena Luketa Knez, dipl.ing.arh. Vera Varga, dipl.biolog Vesna Pezeš, dipl.sociolog Damir Batarelo, dipl.iur. Mile Naglič, ing.et.		
Odgovorni voditelj izrade plana:	Mario Pezeš, dipl.ing.arh.,ovlašteni arh.urbanist		
Pečat Općinskog vijeća:	Predsjednik Općinskog vijeća:		
M.P.	Ivan Bandić, dipl.ing.grad.		
Istovjetnost prostornog plana s izvornikom ovjerava:	Pečat nadležnog tijela:		
	M.P.		