
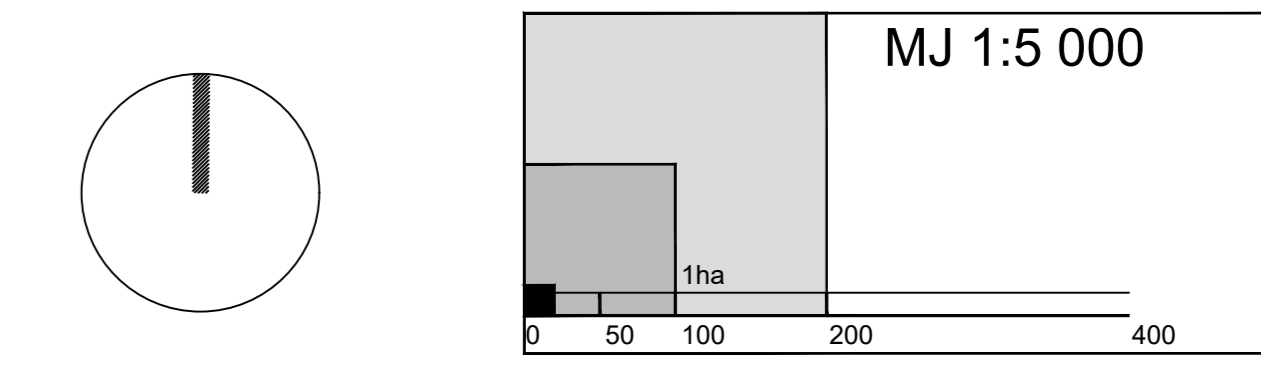


LEGENDA

GRANICE	GRANICA NASELJA
RAZVOJ I UREĐENJE POVRŠINA NASELJA	IZGRADENI DIO GRAĐEVINSKOG PODRUČJA
MJEŠOVITA NAMENA PRETEŽNO STAMBENA IZGRADNJA	GRAĐEVINSKO PODRUČJE NASELJA - IZGRADENI DIO

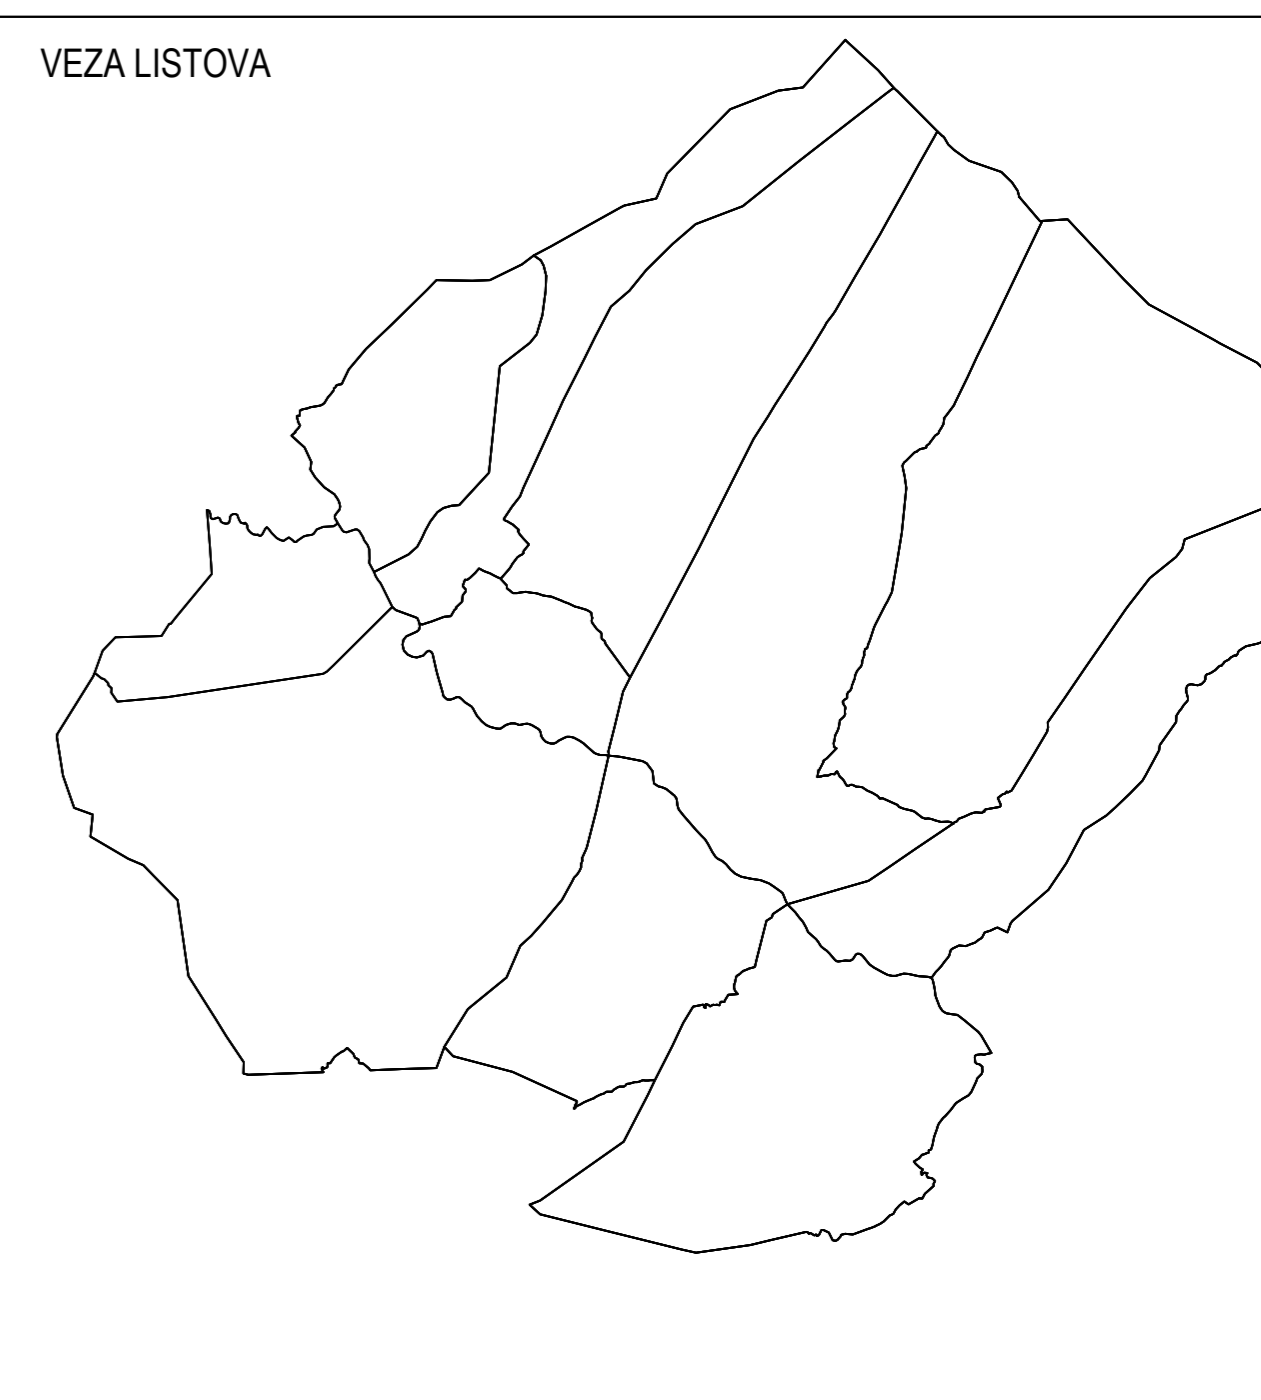

OPĆINA HRVACE
IZMJENE I DOPUNE PROSTORNOG PLANA
UREĐENJA OPĆINE HRVACE

(prijedlog plana za ponovnu javnu raspravu)
4. GRAĐEVINSKO PODRUČJE NASELJA

Zupanija:	SPLITSKO-DALMATINSKA ŽUPANIJA	
Općina:	HRVACE	
Naziv prostornog plana:	IZMJENE I DOPUNE PROSTORNOG PLANA UREĐENJA OPĆINE HRVACE	
Naziv kartografskog prikaza:	GORNJI BITELIĆ	
Broj kartografskog prikaza:	4.9.b.	Mjerilo kartografskog prikaza: 1 : 5000
Odluka o izradi plana:	Odluka o donošenju plana	
Službeni glasnik Općine Hrvace 03/21.		
Općina javne rasprave (datum):	16.05.2024.	Javni uvid otkriven: 20.05.2024.
Web stranica (općina.hr):	16.05.2024.	Ponovni javni uvid otkriven: 03.06.2024.
Službeni glasnik (broj i datum):	17.05.2024.	
Pečat ljeta odgovornog za provođenje javne rasprave:	Odgovorna osoba za provođenje javne rasprave:	
M.P.	Zorana Mađor Bobinović, dipl. iur.	
Pravna osoba koja je izradila plan:	ARHEO d.o.o., Zagreb Tomislavova 11	
Pečat pravne osobe koja je izradila plan:		
M.P.	Direktor: Mario Pezeš, dipl.ing. arh., ovlašten arh. urbanist	
Štampni list u izradi plana:	Josip Horvat, dipl. ing. promet - ovlašten ing.	
Mario Pezeš, dipl.ing. arh., ovlašten arhitekt urbanist	Dami Baranilo, dipl. iur.	
Aron Varga, dipl.ing. arh., ovlašten arhitekt urbanist	Vesna Pezeš, dipl. sociolog	
Branimir Folić, dipl.ing. arh., ovlašten arhitekt urbanist	Vera Varga, dipl. biolog	
Ines Kotula, mag.ing. arch., ovlašten arhitekt urbanist	Ivan Šović, ing. arh.	
FRANČIĆ, arh. biro		
Odgovorni voditelj izrade plana:	Mario Pezeš, dipl.ing. arh., ovlašten arh. urbanist	
Pečat Općinskog vijeća:	Predsjednik Općinskog vijeća:	
M.P.		
Istovjetnost prostornog plana s izvornikom ovjerava:	Pečat nadležnog ljeta:	
	M.P.	