



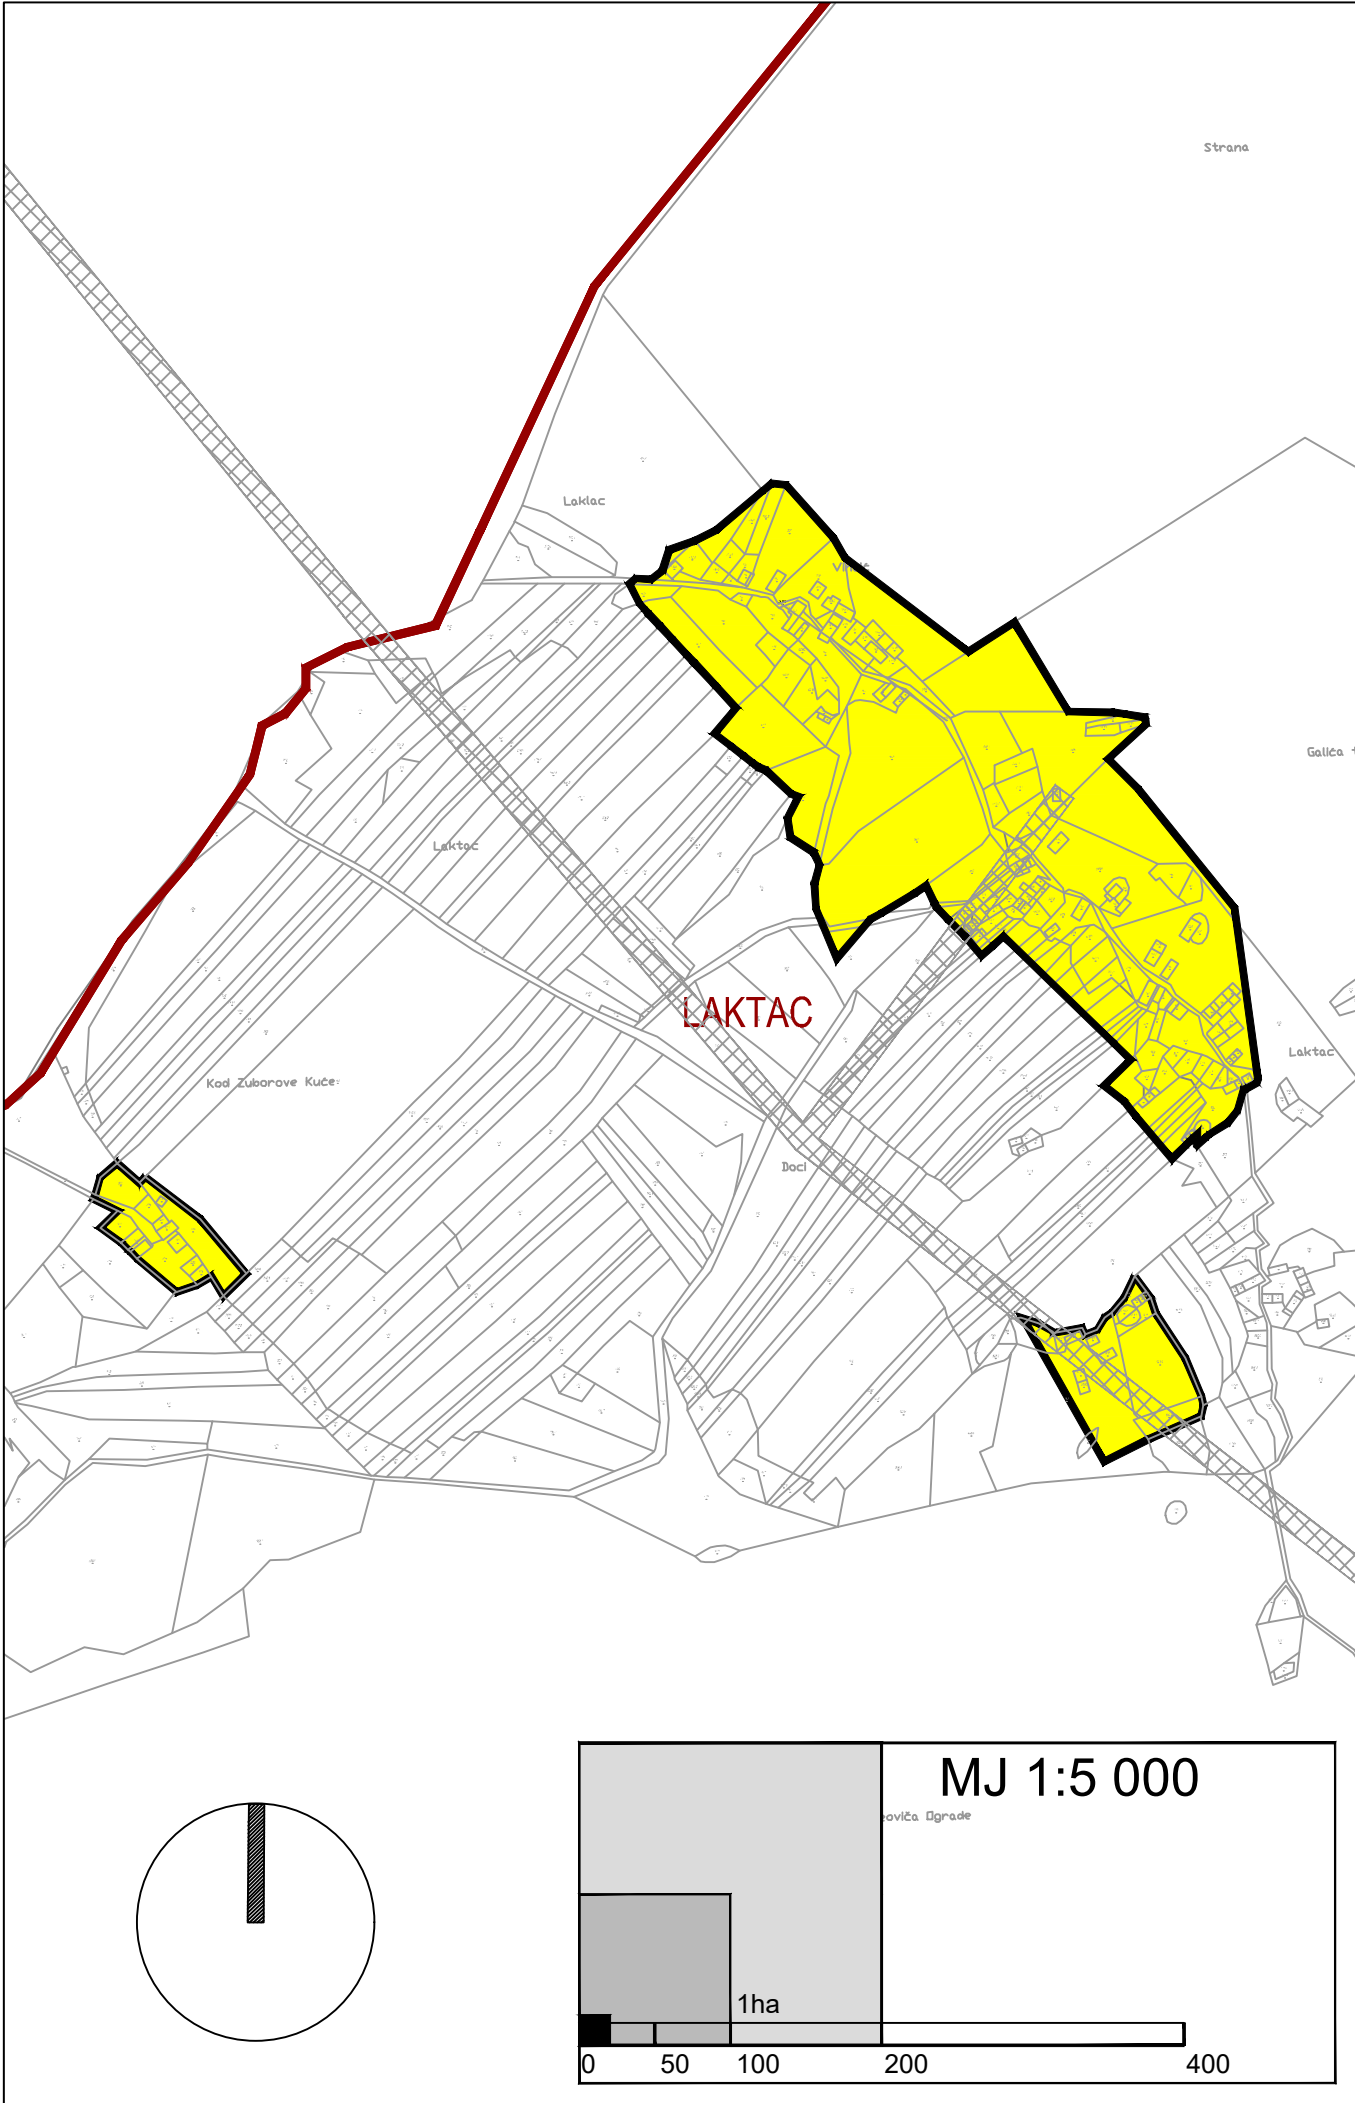

- LEGENDA
- ZAŠITNI KORIDOR DALEKOVODA
 - GRANICE
 - GRANICA OPĆINE
 - RAZVOJ I UREĐENJE POVRŠINA NASELJA
 - IZGRAĐENI DIO GRAĐEVINSKOG PODRUČJA
 - MJEŠOVITA NAMJENA PRETEŽNO STAMBENA IZGRADNJA
 - GRAĐEVINSKO PODRUČJE NASELJA - IZGRAĐENI DIO

VEZA LISTOVA

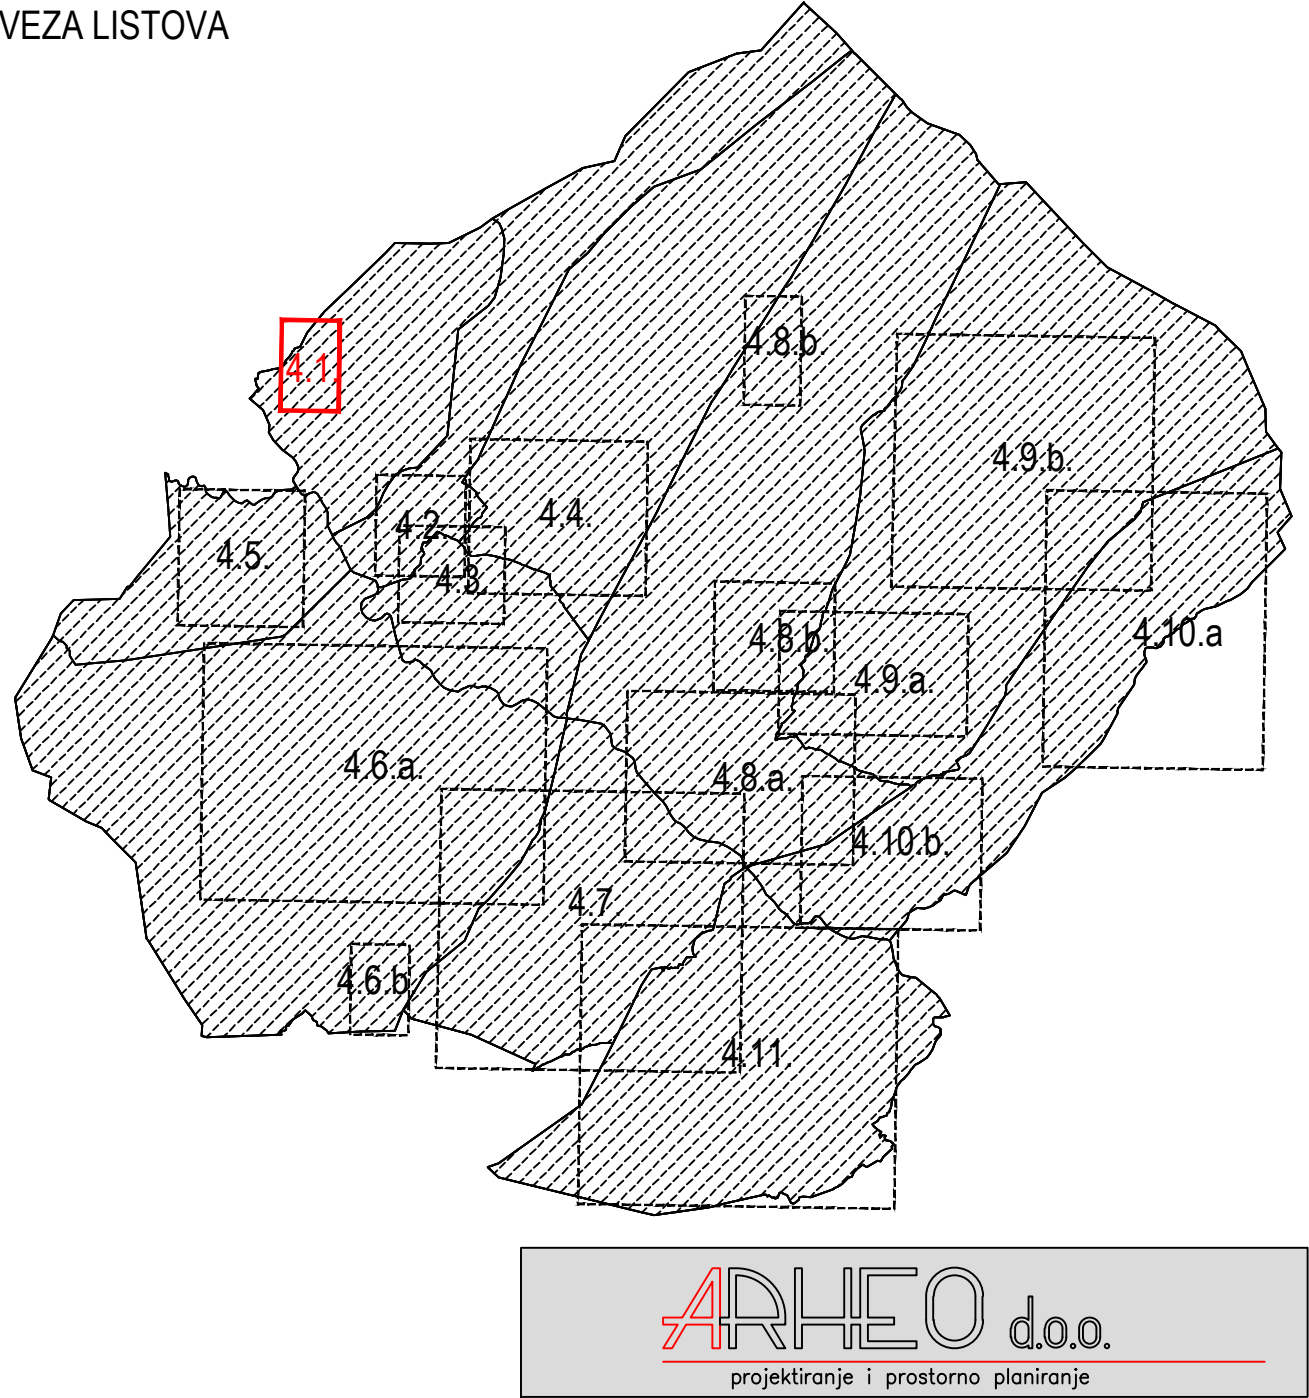

OPĆINA HRVACE
IZMJENE I DOPUNE PROSTORNOG PLANA
UREĐENJA OPĆINE HRVACE

4.GRAĐEVINSKO PODRUČJE NASELJA

Županija:	SPLITSKO-DALMATINSKA ŽUPANIJA		
Općina:	HRVACE		
Naziv prostornog plana:	IZMJENE I DOPUNE PROSTORNOG PLANA PLANA UREĐENJA OPĆINE HRVACE		
Naziv kartografskog prikaza:	LAKTAC		
Broj kartografskog prikaza	4.1.	Mjerilo kartografskog prikaza	1 : 5000
Odluka o izradi plana:	Odluka o donošenju plana		
Službeni Glasnik Općine Hrvace 03/21.	Službeni Glasnik Općine Hrvace 06/25.		
Objava javne rasprave (datum): "web stranica mpgi.gov.hr" 16.05.2024., 02.12.2024. "web stranica Općina Hrvace" 16.05.2024., 02.12.2024. "Slobodna Dalmacija " 17.05.2024., 02.12.2024.	Javni uvid održan: Ponovni javni uvid održan: od: 20.05.2024. od: 13.12.2024. do: 03.06.2024. do: 20.12.2024.		
Pečat tijela odgovornog za provođenje javne rasprave: M.P.	Odgovorna osoba za provođenje javne rasprave: Dinko Bošnjak, prof.		
Mišljenje na osnovu čl. 107. Zakona o prostornom uređenju (NN RH 153/13, 65/17, 114/18, 39/19, 89/19 i 63/23). Javna ustanova Zavod za prostorno uređenje Splitsko-dalnatinske županije. Klasa: 350-01/25-01/11 Ur. broj: 2181-210-02/25-02 od 21.07.2025.			
Pravna osoba koja je izradila plan:	ARHEO d.o.o. Božidara Adžije 19, Zagreb		
Pečat pravne osobe koja je izradila plan: M.P.	 Direktor : Mario Pezelj, dipl.ing.arh.,ovlašteni arh.urbanist		
Stručni tim u izradi plana: Mario Pezelj, dipl.ing.arh. - ovlašteni arhitekt urbanist Aron Varga, dipl.ing.arh. - ovlašteni arhitekt urbanist Branimir Fojs, dipl.ing.arh. - ovlašteni arhitekt urbanist Ines Kotula, mag.ing.arch. - ovlašteni arhitekt urbanist Fran Fojs, arh.teh.	Josip Horvat, dipl. ing. prometa -ovlašteni ing. Damir Batarelo, dipl.iur. Vesna Pezelj, dipl. sociolog Vera Varga, dipl. biolog Ivan Sović, ing.el.		
Odgovorni voditelj izrade plana:	Mario Pezelj, dipl.ing.arh.,ovlašteni arh.urbanist		
Pečat Općinskog vijeća: M.P.	Predsjednik Općinskog vijeća: Ante Prolić, dr. med.		
Istovjetnost prostornog plana s izvornikom ovjerava: 	Pečat nadležnog tijela: M.P.		