


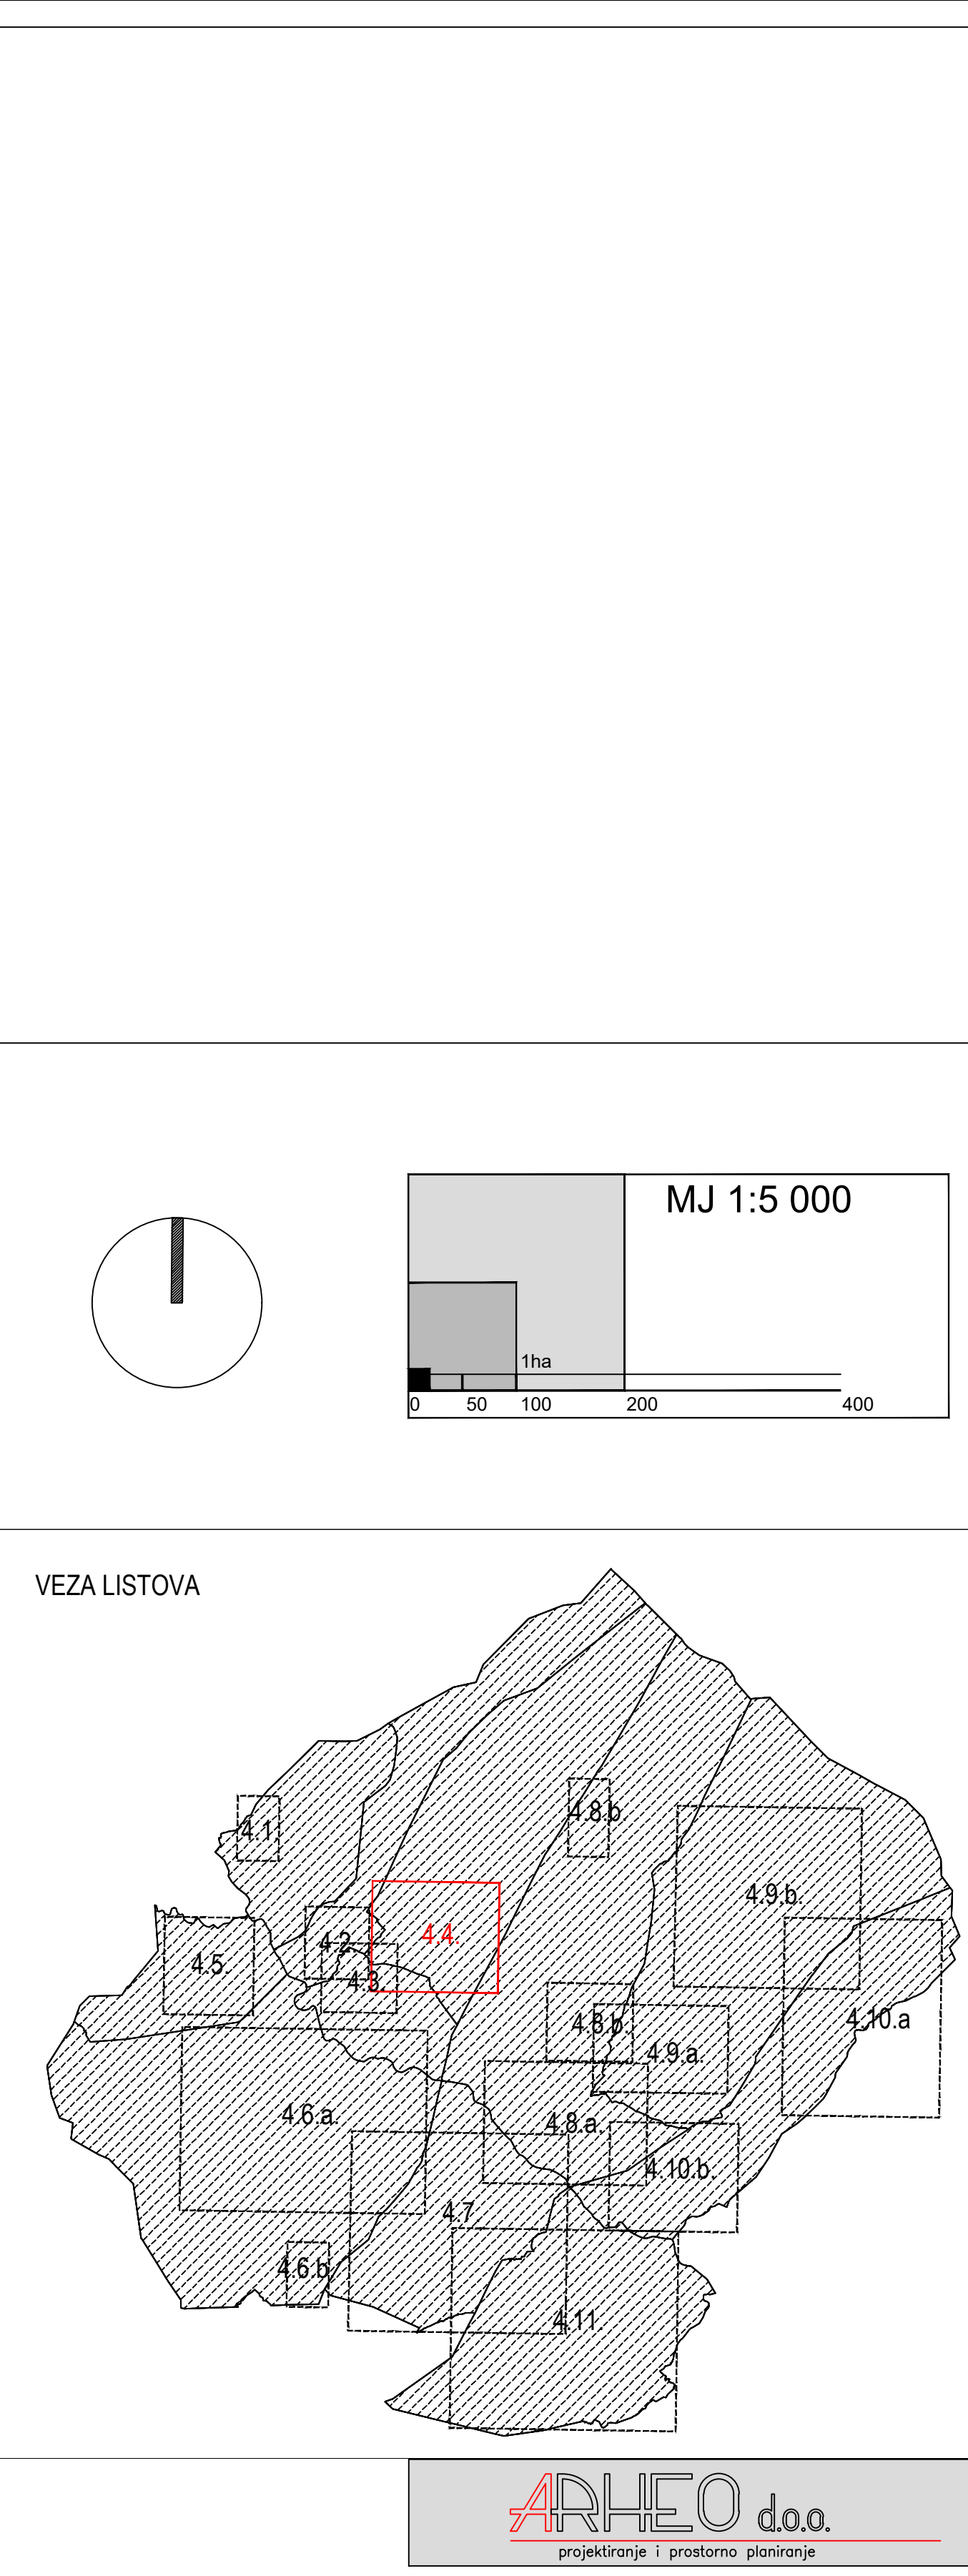

LEGENDA

GRANICE

RAZVOJ I UREĐENJE POVRŠINA NASELJA

IZGRAĐENI DIO GRAĐEVINSKOG PODRUČJA

NEIZGRAĐENI DIO GRAĐEVINSKOG PODRUČJA

MJEŠOVITA NAMJENA PRETEŽNO STAMBENA IZGRADNJA

GRAĐEVINSKO PODRUČJE NASELJA - IZGRAĐENI DIO

GRAĐEVINSKO PODRUČJE NASELJA - NEIZGRAĐENI DIO

OSTALE GRANICE

PLANIRANA IZRADA URBANISTIČKOG PLANA UREĐENJA

OPĆINA HRVACE
IZMJENE I DOPUNE PROSTORNOG PLANA
UREĐENJA OPĆINE HRVACE

4.GRAĐEVINSKO PODRUČJE NASELJA

Županija:		SPLITSKO-DALMATINSKA ŽUPANIJA
Općina:		HRVACE
Naziv prostornog plana:	IZMJENE I DOPUNE PROSTORNOG PLANA PLANA UREĐENJA OPĆINE HRVACE	
Naziv kartografskog prikaza:	VUČIPOLJE	
Broj kartografskog prikaza	4.4.	Mjerilo kartografskog prikaza 1 : 5000
Odluka o izradi plana: Službeni Glasnik Općine Hrvace 03/21.	Odluka o donošenju plana Službeni Glasnik Općine Hrvace 06/25.	
Objava javne rasprave (datum): "web stranica mppi.gov.hr" "web stranica Općina Hrvaca" "Slobodna Dalmacija"	Javni uvid održan: Ponovni javni uvid održan: od: 20.05.2024. od: 13.12.2024. do: 03.06.2024. do: 20.12.2024.	
Pečat tijela odgovornog za provođenje javne rasprave:	Odgovorna osoba za provođenje javne rasprave:	
M.P.	Dinko Bošnjak, prof.	
Mišljenje na osnovu čl. 107. Zakona o prostornom uređenju (NN RH 153/13, 65/17, 114/18, 39/19, 89/19 i 63/23). Javna ustanova Zavod za prostorno uređenje Splitsko-dalmatinske županije. Klasa: 350-01/25-01/11 Ur. broj: 2181-210-02/25-02 od 21.07.2025.		
Pravna osoba koja je izradila plan:	ARHEO d.o.o. Božidara Adžije 19, Zagreb	
Pečat pravne osobe koja je izradila plan:		
M.P.	Direktor : Mario Pezeļ, dipl.ing.arh.,ovlaštení arh.urbanist	
Struční tím u izradi plana: Mario Pezeļ, dipl.ing.arh. -ovlašteni arhitekst urbanist Aron Varga, dipl.ing.arh. - ovlašteni arhitekt urbanist Branimir Fojs, dipling.arh. - ovlašteni arhitekst urbanist Ines Kotula, mag.ing.arch. - ovlašteni arhitekst urbanist Fran Fojs, arh.teh.	Josip Horvat, dipl. ing. prometa -ovlašteni ing. Damir Batarelo, dipl.iur. Vesna Pezeļ, dipl. sociolog Vera Varga, dipl. biolog Ivan Šović, ing.el.	
Odgovorni voditelj izrade plana:	Mario Pezeļ, dipl.ing.arh.,ovlašteni arh.urbanist	
Pečat Općinskog vijeća:	Predsjednik Općinskog vijeća:	
M.P.	Ante Prolič, dr. med.	
Istovjetnost prostornog plana s izvornikom ovjerala:	Pečat nadležnog tijela:	
.	M.P.	