
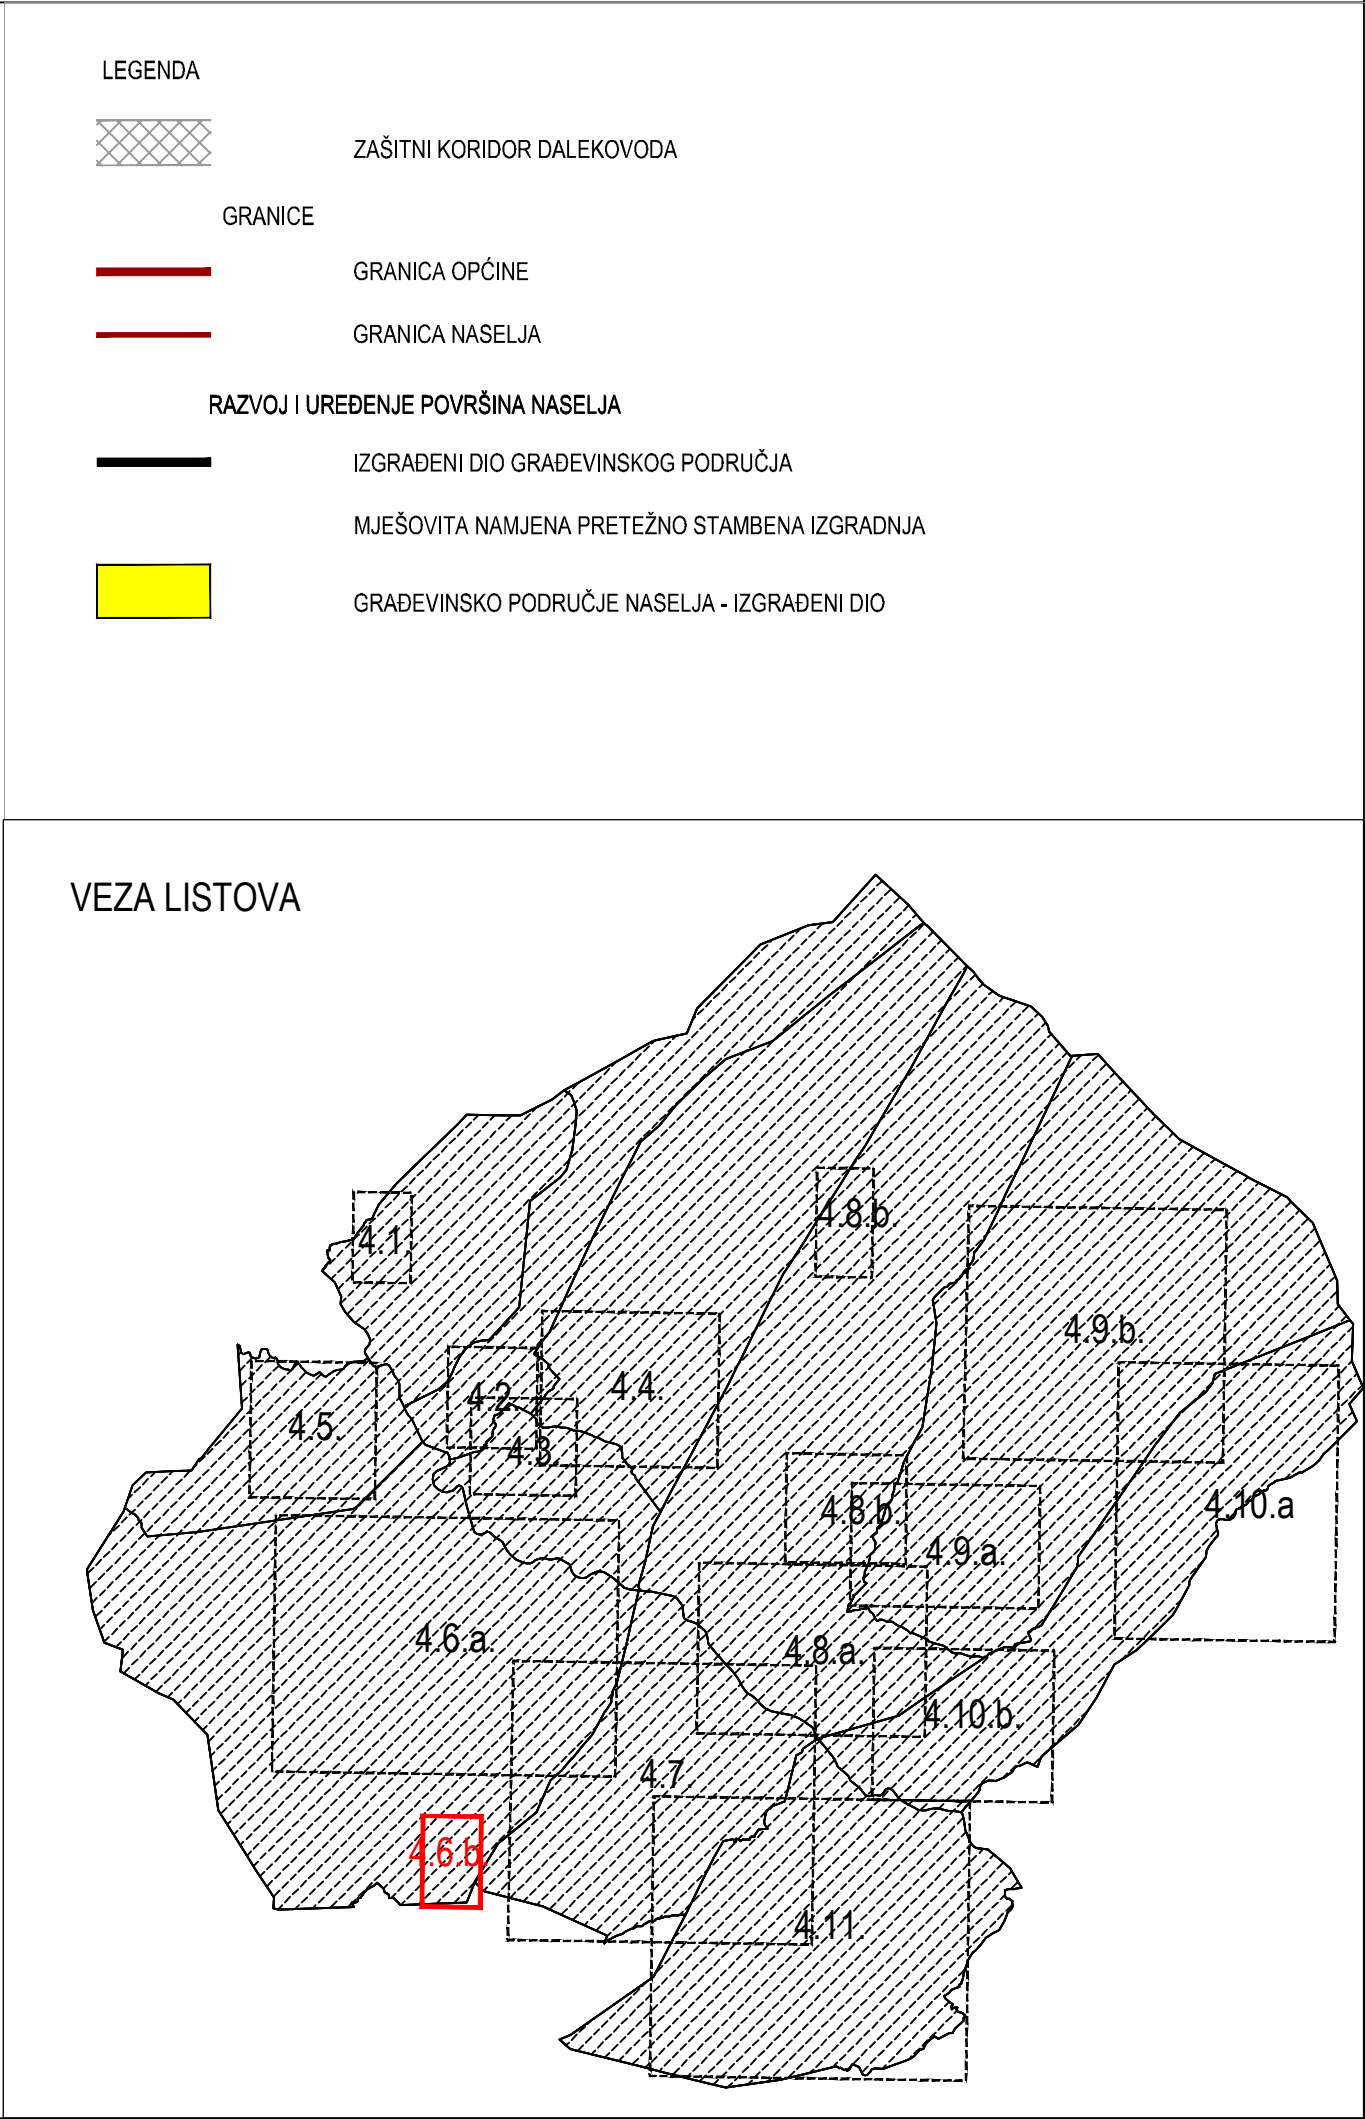


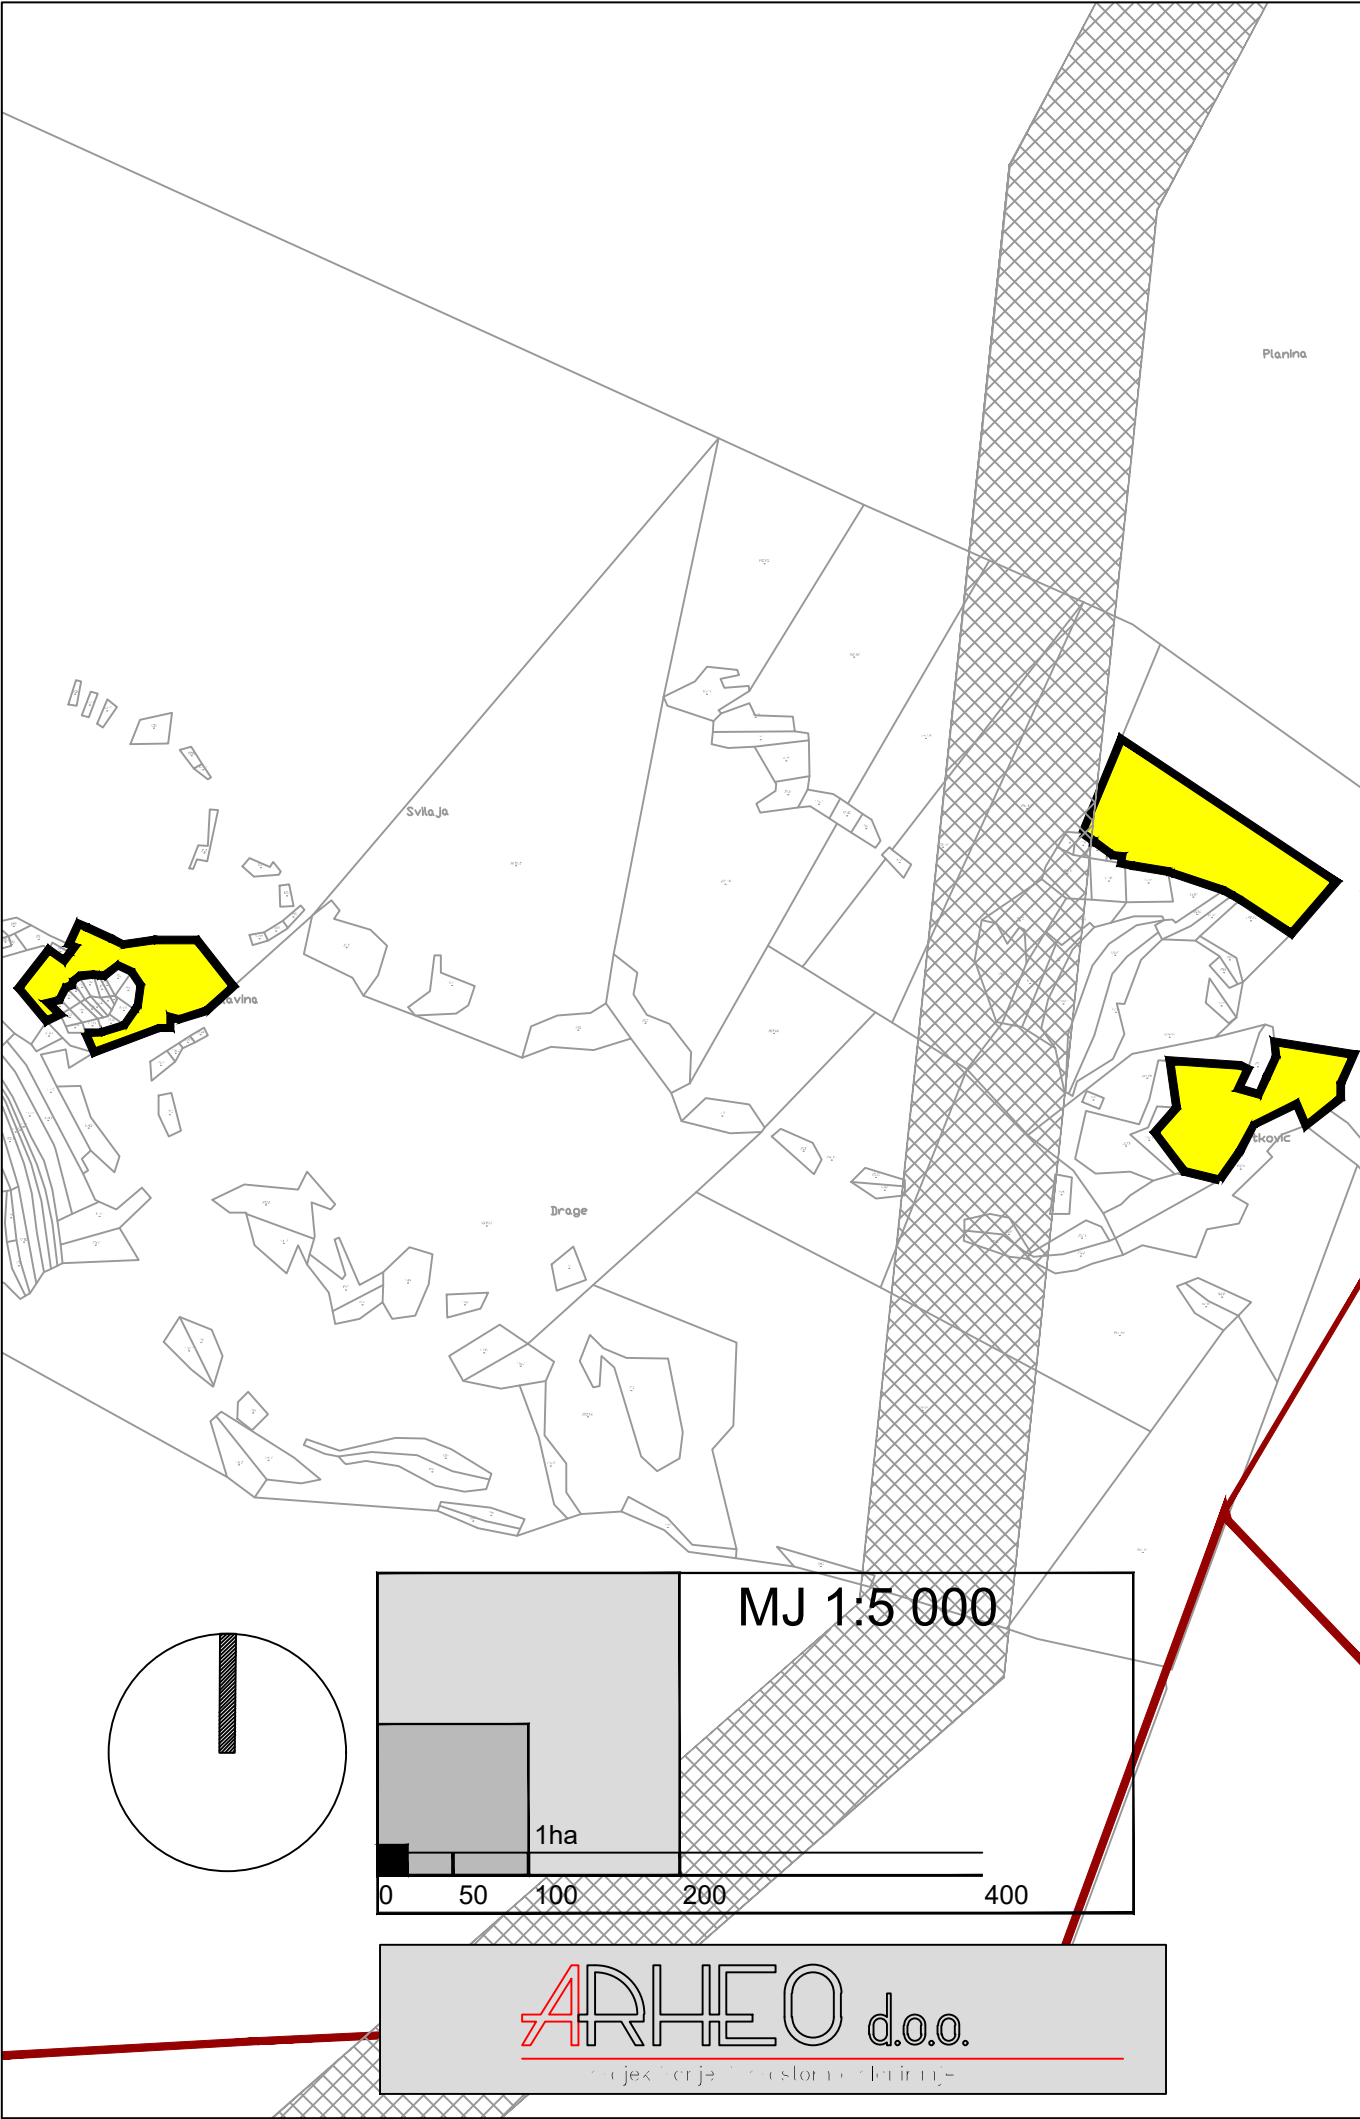

OPĆINA HRVACE	
IZMJENE I DOPUNE PROSTORNOG PLANA	
UREĐENJA OPĆINE HRVACE	
4.GRAĐEVINSKO PODRUČJE NASELJA	
Županija:	SPLITSKO-DALMATINSKA ŽUPANIJA
Općina:	HRVACE
Naziv prostornog plana:	IZMJENE I DOPUNE PROSTORNOG PLANA PLANA UREĐENJA OPĆINE HRVACE
Naziv kartografskog prikaza:	POTRAVLJE
Broj kartografskog prikaza	4.6.b.
Mjerilo kartografskog prikaza	1 : 5000
Odluka o izradi plana:	Odluka o donošenju plana
Službeni Glasnik Općine Hrvace 03/21.	Službeni Glasnik Općine Hrvace 06/25.
Objava javne rasprave (datum): "web stranica mpgi.gov.hr" 16.05.2024., 02.12.2024. "web stranica Općina Hrvace" 16.05.2024., 02.12.2024. "Slobodna Dalmacija " 17.05.2024., 02.12.2024.	Javni uvid održan: Ponovni javni uvid održan: od: 20.05.2024. od: 13.12.2024. do: 03.06.2024. do: 20.12.2024.
Pečat tijela odgovornog za provođenje javne rasprave:	Odgovorna osoba za provođenje javne rasprave:
M.P.	Dinko Bošnjak, prof.
Mišljenje na osnovu čl. 107. Zakona o prostornom uređenju (NN RH 153/13, 65/17, 114/18, 39/19, 89/19 i 63/23). Javna ustanova Zavod za prostorno uređenje Splitsko-dalmatinske županije. Klasa: 350-01/25-01/11 Ur. broj: 2181-210-02/25-02 od 21.07.2025.	
Pravna osoba koja je izradila plan:	ARHEO d.o.o. Božidara Adžije 19, Zagreb
Pečat pravne osobe koja je izradila plan:	Direktor : Mario Pezelj, dipl.ing.arh.,ovlašteni arh.urbanist
Stručni tim u izradi plana: Mario Pezelj, dipl.ing.arh. -ovlašteni arhitekt urbanist Aron Varga, dipl.ing.arh. - ovlašteni arhitekt urbanist Branimir Fojs, dipl.ing.arh. - ovlašteni arhitekt urbanist Ines Kotula, mag.ing.arch. - ovlašteni arhitekt urbanist Fran Fojs, arh.teh.	Josip Horvat, dipl. ing. prometa -ovlašteni ing. Damir Batarelo, dipl.iur. Vesna Pezelj, dipl. sociolog Vera Varga, dipl. biolog Ivan Sović, ing.el.
Odgovorni voditelj izrade plana:	Mario Pezelj, dipl.ing.arh.,ovlašteni arh.urbanist
Pečat Općinskog vijeća:	Predsjednik Općinskog vijeća:
M.P.	Ante Prolić, dr. med.
Istovjetnost prostornog plana s izvornikom ovjerava:	Pečat nadležnog tijela:
	M.P.