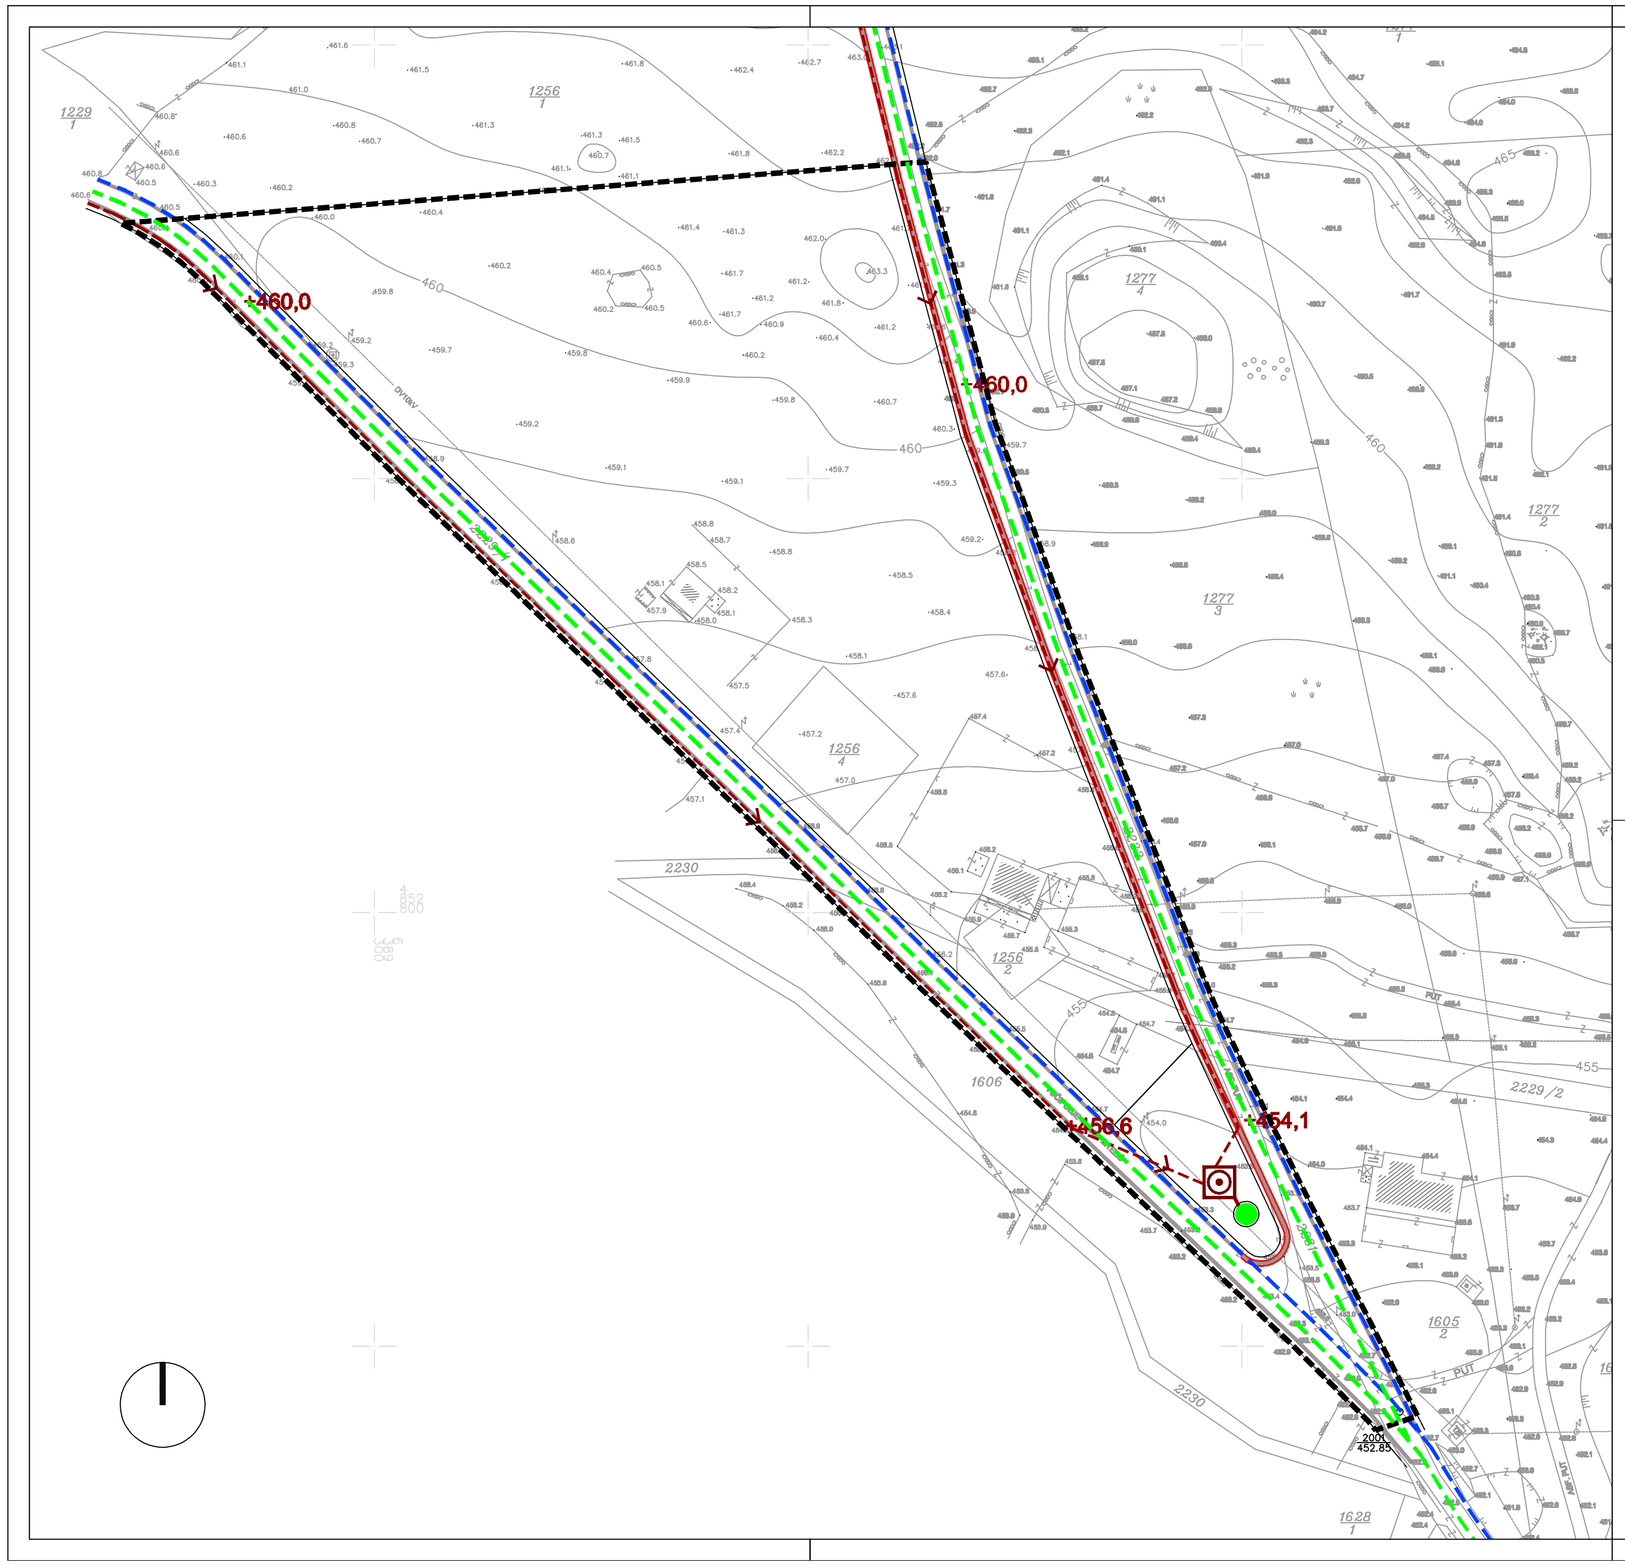

GRANICE

OBUHVAT UPU-a

VODNOGOSPODARSKI SUSTAV

VODOOPSKRBA

VODOOPSKRBNI CJEVOVOD - PLANIRANI

ODVODNJA OTPADNIH VODA

ODVODNI GRAVITACIJSKI KANAL - PLANIRANI

UREĐAJ ZA PROČIŠĆAVANJE OTPADNIH VODA - PLANIRANI

+62,0 APROMAKSIMAKTIVNE VISINSKE KOTE PROMETNICE

SMJER ODVODNJE

UPOJNI BUNAR

ODVODNJA OBORINSKIH VODA

PLANIRANA ODVODNJA OBORINSKIH VODA

KARAKTERISTIČAN POPREČNI PRESJEK A

M 1:200

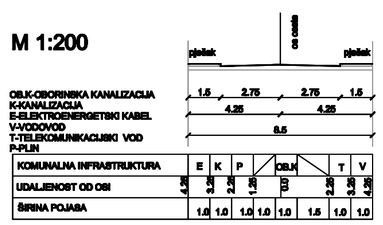

OPĆINA HRVACE
URBANISTIČKI PLAN UREĐENJA DIO NASELJA BITELIĆ

2. PROMETNA, ULIČNA I KOMUNALNA INFRASTRUKTURNA MREŽA

Županija:	SPLITSKO - DALMATINSKA ŽUPANIJA
Općina:	HRVACE
Naziv prostornog plana:	URBANISTIČKI PLAN UREĐENJA DIO NASELJA BITELIĆ
Naziv kartografskog prikaza:	VODNOGOSPODARSKI SUSTAV
Broj kartografskog prikaza: 2.3.	Mjerilo kartografskog prikaza 1 : 1000
Odluka o izradi prostornog plana: Službeni glasnik Općine Hrvace 05/11	Odluka općinskog vijeća o donošenju plana: Službeni glasnik Općine Hrvace 03/13
Javna rasprava: Slobodna Dalmacija (13. veljača 2013. godine)	Javni uvid održan: od: 22. veljače 2013. godine do: 22. ožujak 2013.godine
Pečat upravnog tijela odgovornog za provođenje javne rasprave: M.P.	Odgovorna osoba za provođenje javne rasprave: ..... Dinko Bolanjak
Pravna osoba koja je izradila plan:	ARHEO d.o.o. Tomislavova 11, Zagreb
Pečat pravne osobe koja je izradila plan: M.P.	Odgovorna osoba: ..... Direktor: Mario Pezelj, dipl.ing.arh.-ovlašteni arhitekt
Odgovorni voditelj izrade plana :	Mario Pezelj, dipl.ing.arh.-ovlašteni arhitekt
Stručni tim u izradi plana: Aron Varga, dipl.ing.arh. - ovlašteni arhitekt Mario Pezelj, dipl.ing.arh.-ovlašteni arhitekt urbanist Antonio Baković, dipl.ing.grad. - ovlašteni ing. grad. Ana Staničić, dipl.ing.arh. Jelena Luketa, dipl.ing.arh.	Josip Horvat, dipl.ing.prometa Damir Batarelo, dipl.iur. Vesna Pezelj, dipl. sociolog Vera Varga, dipl. biolog Ivan Sović, ing.el.
Pečat Općinskog vijeća: M.P.	Predsjednik Općinskog vijeća: ..... Dr. Ante Prolić
Istovjetnost ovog prostornog plana s izvornikom ovjerava:	Pečat nadležnog upravnog tijela: M.P.